


平面図 S:1/100

県営神領団地店舗新築工事			設計図
平面図		SCALE	1/100
課長	課員	製図	平成 年 月 日
			NO.
滋賀県住宅供給公社			49 枚の内

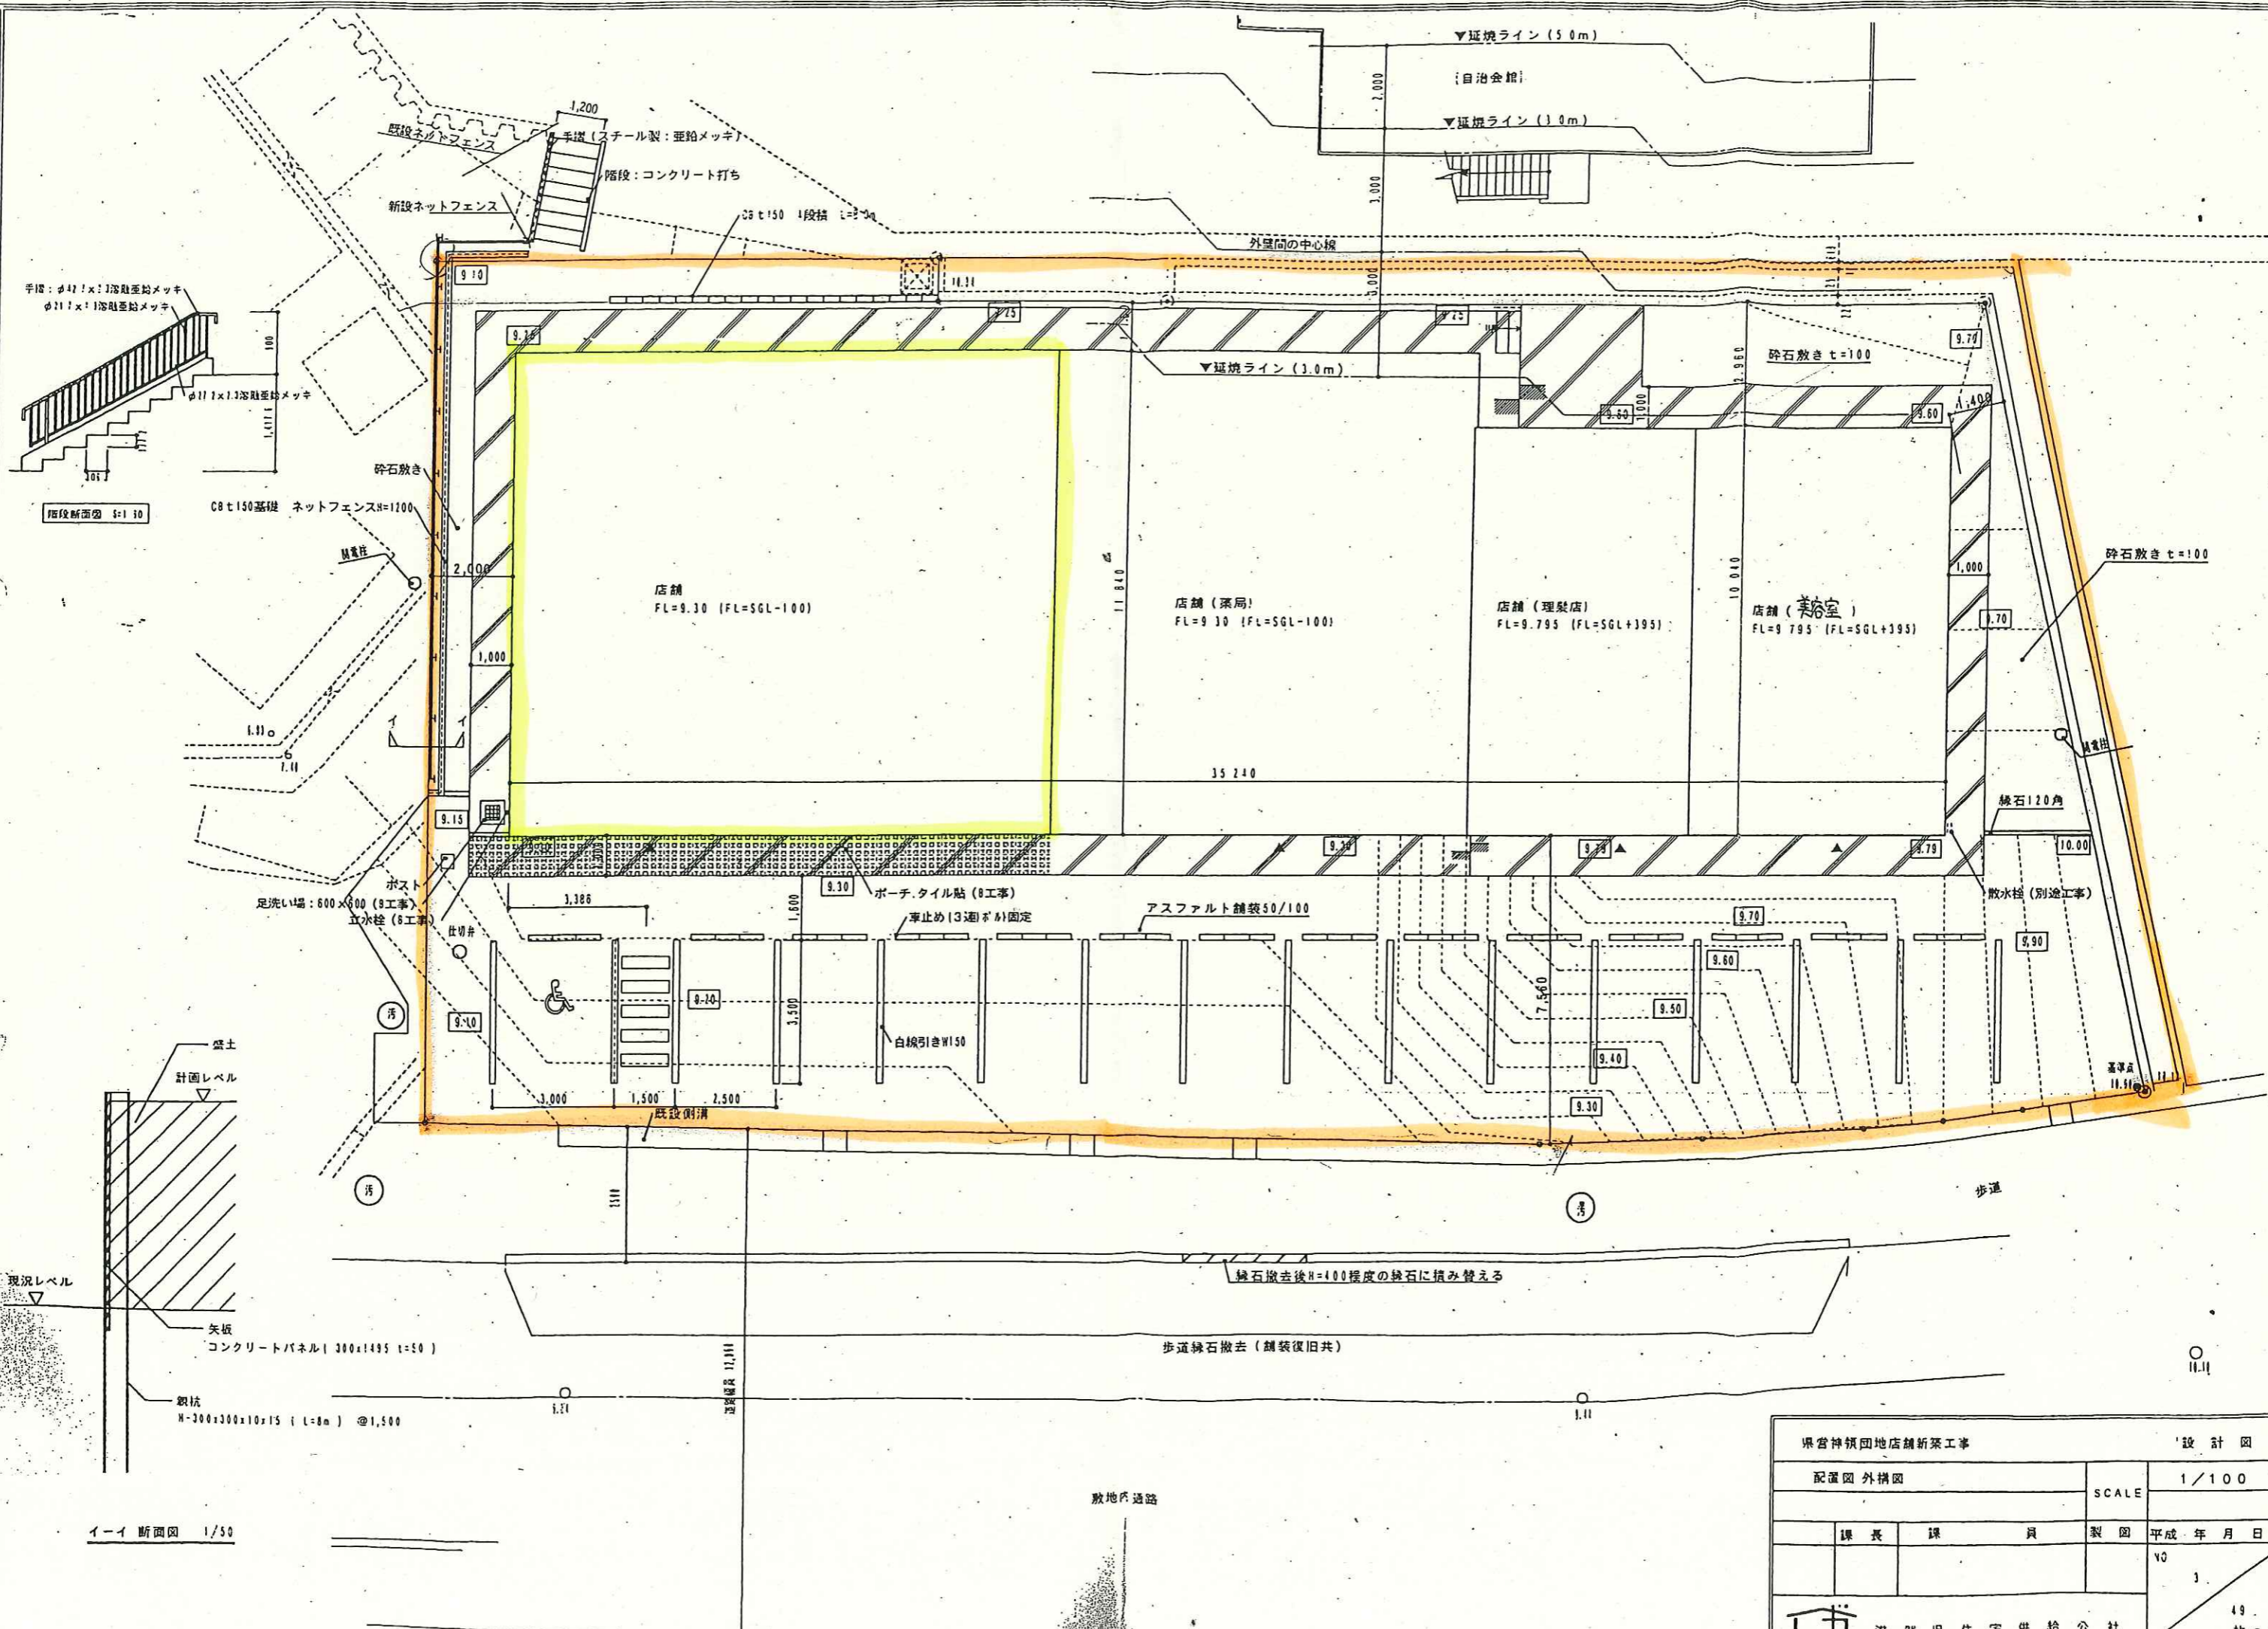

県宮神領団地店舗新築工事				設計図
配置図 外構図			SCALE	1/100
課長	課員	製図	平成	年月日
			10	3
滋賀県住宅供給公社				49 地の内